


PRAHA
PRAGA
PRAG

2018
Schola
PRAGENSIS

0 m

50 m

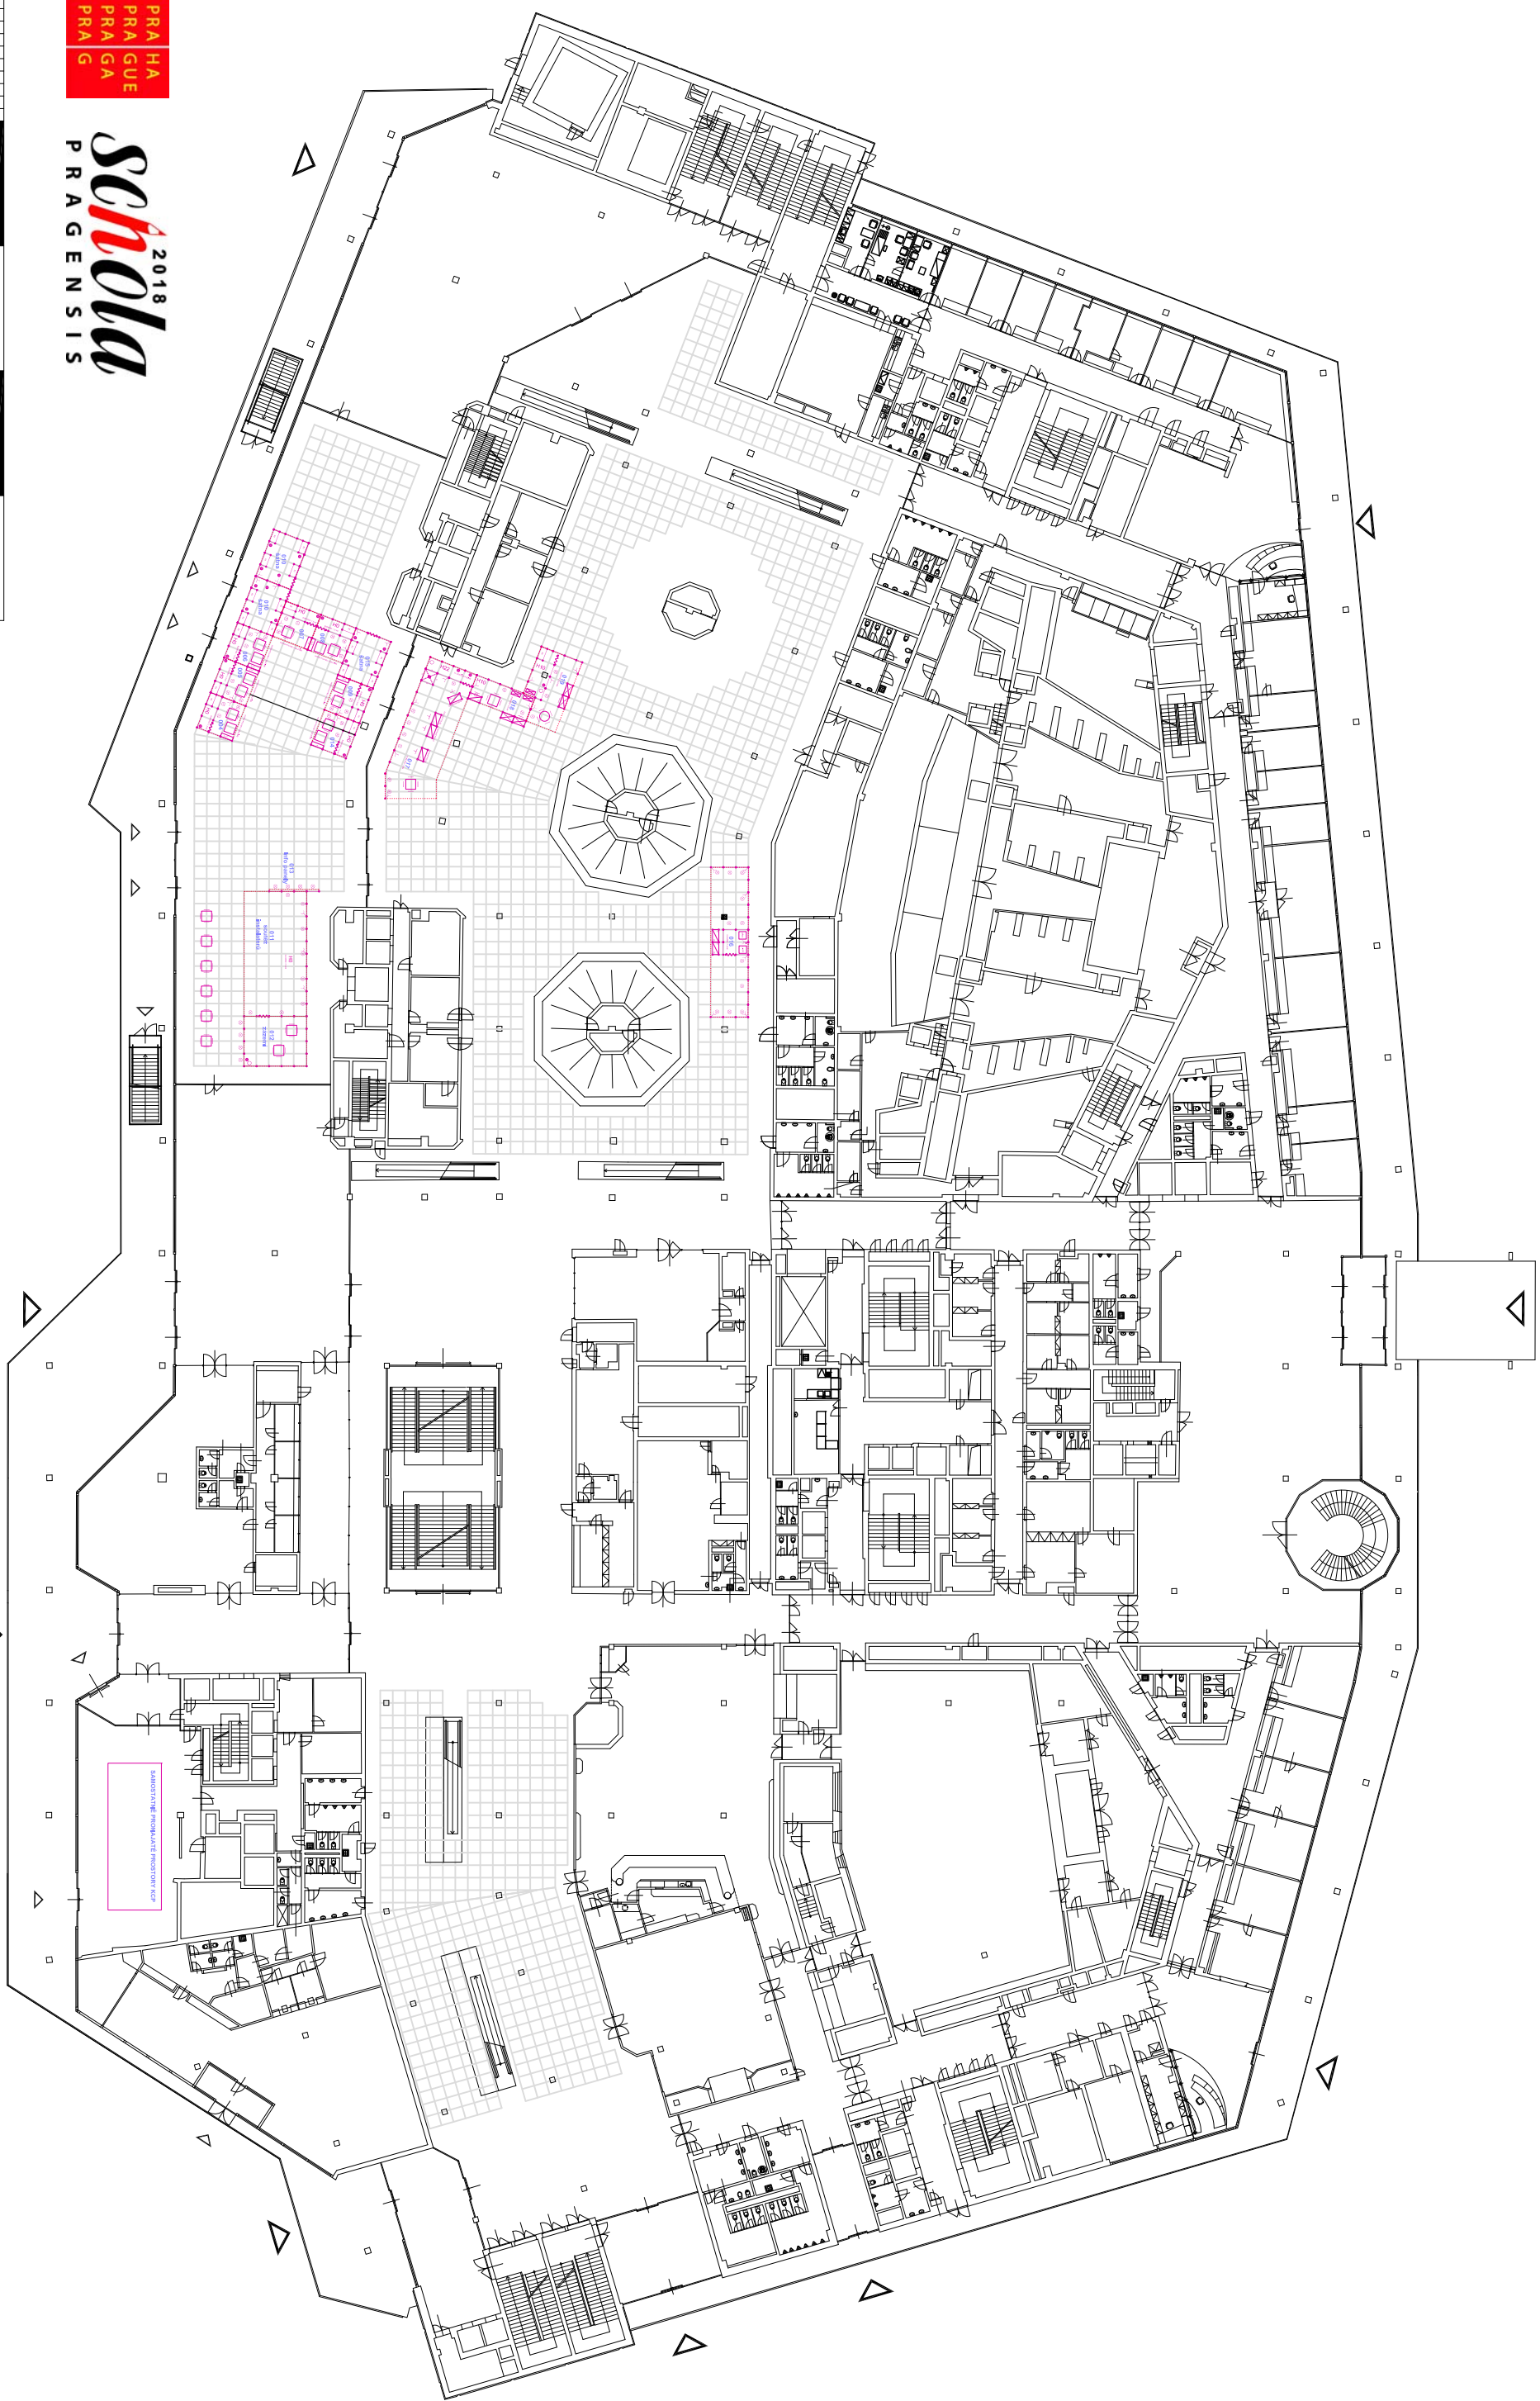

VÝSTAVNÍ RASTRY

PŮDORYS PRÍZEMÍ

1:500

CITY WORK ARCHITECTS

ŘÍJEN 2018

1